04003622605990008

3315

ΕΦΗΜΕΡΙΣ ΤΗΣ ΚΥΒΕΡΝΗΣΕΩΣ

ΤΗΣ ΕΛΛΗΝΙΚΗΣ ΔΗΜΟΚΡΑΤΙΑΣ

ΤΕΥΧΟΣ ΤΕΤΑΡΤΟ **Αρ. Φύλλου 362**

26 Μαΐου 1999

ΠΕΡΙΕΧΟΜΕΝΑ

ΑΠΑΛΛΟΤΡΙΩΣΕΙΣ

ΑΠΟΦΑΣΕΙΣ

Αριθ. 1037886/3577/0010 (1)

Αναγκαστική απαλλοτρίωση ακινήτου στα Χανιά για αρχαιολογικούς σκοπούς.

**ΟΙ ΥΠΟΥΡΓΟΙ
ΟΙΚΟΝΟΜΙΚΩΝ ΚΑΙ ΠΟΛΙΤΙΣΜΟΥ**

Έχοντας υπόψη:

1. Τις διατάξεις του Ν.Δ/τος 797/1971 «περί αναγκαστικών απαλλοτριώσεων» σε συνδυασμό με τις διατάξεις του Β.Δ/τος 139/1971 «περί της αρμοδιότητος των νομαρχών προς κήρυξιν αναγκαστικών τινων απαλλοτριώσεων».

2. Τις διατάξεις του άρθρου 1 νόμου ΒΡΞΖ/1893 «περί αναγκαστικής απαλλοτρίωσης ακινήτων προς συντήρησιν ή ανεύρεση αρχαιοτήτων».

3. Το από 10.11.97 απόσπασμα πρακτικού από τη συνεδρίαση με αριθ. 15/5.4.97 πράξη του Κεντρικού Αρχαιολογικού Συμβουλίου.

4. Την 1107147/1239/0006Α/4.10.1996 (ΦΕΚ 922/7.10.1996 τ.Β') κοινή απόφαση του Πρωθυπουργού και του Υπουργού Οικονομικών, σχετικά με ανάθεση αρμοδιοτήτων στους Υφυπουργούς Οικονομικών, αποφασίζουμε:

Κηρύσσουμε την αναγκαστική απαλλοτρίωση ακινήτου, για λόγους δημόσιας ωφέλειας και ειδικότερα για την προστασία, συντήρηση και ανάδειξη του Βυζαντινού τείχους έκτασης συνολικού εμβαδού (47,25) τ.μ. που βρίσκεται στο Λόφο Καστέλι στην οδό Σήφακα στην παλαιά πόλη των Χανίων και εικονίζεται με κλίμακα 1:100 και με στοιχεία (Α.Β.Γ.Δ.Ε.Α.) στο από Φεβρουαρίου 1998 και με Α/Α 2948 κτηματολογικό διάγραμμα - πίνακα το οποίο έχει συντάξει η Μαγδαληνή Μαθέα και έχει θεωρήσει η Προϊσταμένη Αποτυπώσεων και Συντηρήσεως Κτιρίων του ΤΑΠΑ Ιφιγένεια Γεωργοπούλου Ντ' Αμίκο στις 6.3.1998.

Στην έκταση που απαλλοτριώνεται προβάλλει δικαιώματα κυριότητας ο Στυλιανός Βογιατζάκης.

Η απαλλοτρίωση κηρύσσεται υπέρ του Δημοσίου και με δαπάνη του Ταμείου Αρχαιολογικών Πόρων και Απαλλοτριώσεων.

Η απόφαση αυτή να δημοσιευθεί στην Εφημερίδα της Κυβερνήσεως.

Αθήνα, 30 Απριλίου 1999

ΟΙ ΥΠΟΥΡΓΟΙ

ΥΦΥΠ. ΟΙΚΟΝΟΜΙΚΩΝ	ΠΟΛΙΤΙΣΜΟΥ
ΓΕΩΡΓ. ΔΡΥΣ	**ΕΛΙΣ. ΠΑΠΑΖΩΗ**

Αριθ. 1037885/3578/0010 (2)

Αναγκαστική απαλλοτρίωση ακινήτου στην Κνωσσό για αρχαιολογικούς σκοπούς.

**ΟΙ ΥΠΟΥΡΓΟΙ
ΟΙΚΟΝΟΜΙΚΩΝ ΚΑΙ ΠΟΛΙΤΙΣΜΟΥ**

Έχοντας υπόψη:

1. Τις διατάξεις του Ν.Δ/τος 797/1971 «περί αναγκαστικών απαλλοτριώσεων» σε συνδυασμό με τις διατάξεις του Β.Δ/τος 139/1971 «περί της αρμοδιότητος των νομαρχών προς κήρυξιν αναγκαστικών τινων απαλλοτριώσεων».

2. Τις διατάξεις του άρθρου 1 νόμου ΒΡΞΖ/1893 «περί αναγκαστικής απαλλοτρίωσης ακινήτων προς συντήρησιν ή ανεύρεση αρχαιοτήτων».

3. Το από 2.10.1997 απόσπασμα πρακτικού από τη συνεδρίαση με αριθ. 13/3.4.97 πράξη του Κεντρικού Αρχαιολογικού Συμβουλίου.

4. Την 1107147/1239/0006Α/4.10.1996 (ΦΕΚ 922/7.10.1996 τ.Β') κοινή απόφαση του Πρωθυπουργού και του Υπουργού Οικονομικών, σχετικά με ανάθεση αρμοδιοτήτων στους Υφυπουργούς Οικονομικών, αποφασίζουμε:

Κηρύσσουμε την αναγκαστική απαλλοτρίωση ακινήτου, για λόγους δημόσιας ωφέλειας και ειδικότερα για την προστασία, συντήρηση και ανάδειξη του περιβάλλοντα χώρου της Κνωσσού, έκτασης συνολικού εμβαδού (2281,92) τ.μ. που βρίσκεται στο Ν. Ηρακλείου και εικονίζεται με κλίμακα 1:200 και με στοιχεία (Α, Β, Γ, ...Ξ, Ο, Α.) στο από Απριλίου 1998 και με Α/Α 2959 κτηματολογικό διάγραμμα - πίνακα, το οποίο έχουν συντάξει οι Καλαμπάκος Θεόδωρος και Αγγελής Σπύρος και έχει θεωρήσει η Προϊσταμένη Αποτυπώσεων και Συντηρήσεως Κτιρίων του ΤΑΠΑ Ιφιγένεια Γεωργοπούλου Ντ' Αμίκο στις 4.5.1998.

Στην έκταση που απαλλοτριώνεται προβάλλουν δικαιώματα κυριότητας οι Κληρονόμοι Βλαχάκη Εμμανουήλ.

Η απαλλοτρίωση κηρύσσεται υπέρ του Δημοσίου και με δαπάνη του Ταμείου Αρχαιολογικών Πόρων και Απαλλοτριώσεων.

Η απόφαση αυτή να δημοσιευθεί στην Εφημερίδα της Κυβερνήσεως.

Αθήνα, 30 Απριλίου 1999

ΟΙ ΥΠΟΥΡΓΟΙ

ΥΦΥΠ. ΟΙΚΟΝΟΜΙΚΩΝ — ΠΟΛΙΤΙΣΜΟΥ

ΓΕΩΡΓ. ΔΡΥΣ — **ΕΛΙΣ. ΠΑΠΑΖΩΗ**

ΠΟΛΕΟΔΟΜΙΑ

ΑΠΟΦΑΣΕΙΣ

Αριθ. 537 (3)

Τροποποίηση όρων δόμησης του Ρ.Σ. Πρέβεζας στο Ο.Τ. 68 επί της οδού Κ. Παλαμά.

Ο ΓΕΝΙΚΟΣ ΓΡΑΜΜΑΤΕΑΣ ΠΕΡΙΦΕΡΕΙΑΣ ΗΠΕΙΡΟΥ

Έχοντας υπόψη:

1. Τις διατάξεις του Ν.Δ . της 17.7.1923 και ειδικότερα το άρθρο 9 αυτού.

2. Τις διατάξεις του Ν. 2508/97 (ΦΕΚ 124Α) και ειδικώτερα το άρθρο 25 παρ. 9α.

3. Τις διατάξεις του Ν. 2242/94 (ΦΕΚ 162Α) και ειδικώτερα το άρθρο 3 παρ. 1.

4. Τις αριθμ. 4336/97, 16168/97 και οικ. 5143/98 Αποφάσεις μας.

5. Την αριθμ. 246/98 Απόφαση του Δ.Σ. του Δήμου Πρέβεζας.

6. Τη γνωμοδότηση του Περιφερειακού ΣΧΟΠ που διατυπώθηκε στην πράξη 4/6.4.1999, αποφασίζουμε:

Την έγκριση τροποποίησης ορων δόμησης του Ρ.Σ. Πρέβεζας στο Ο.Τ. 68 επί της οδού Κ. Παλαμά με κατάργηση της πρασιάς πλάτους 4μ. όπως φαίνεται στο αρμοδίως θεωρημένο διάγραμμα κλ. 1:1000 που συνοδεύει την παρούσα, για τους λόγους που αναφέρονται στην από 5.4.1999 εισήγηση της Υπηρεσίας.

Η παρούσα Απόφαση να δημοσιευτεί στην Εφημερίδα της κυβερνήσεως μαζί με το διάγραμμα.

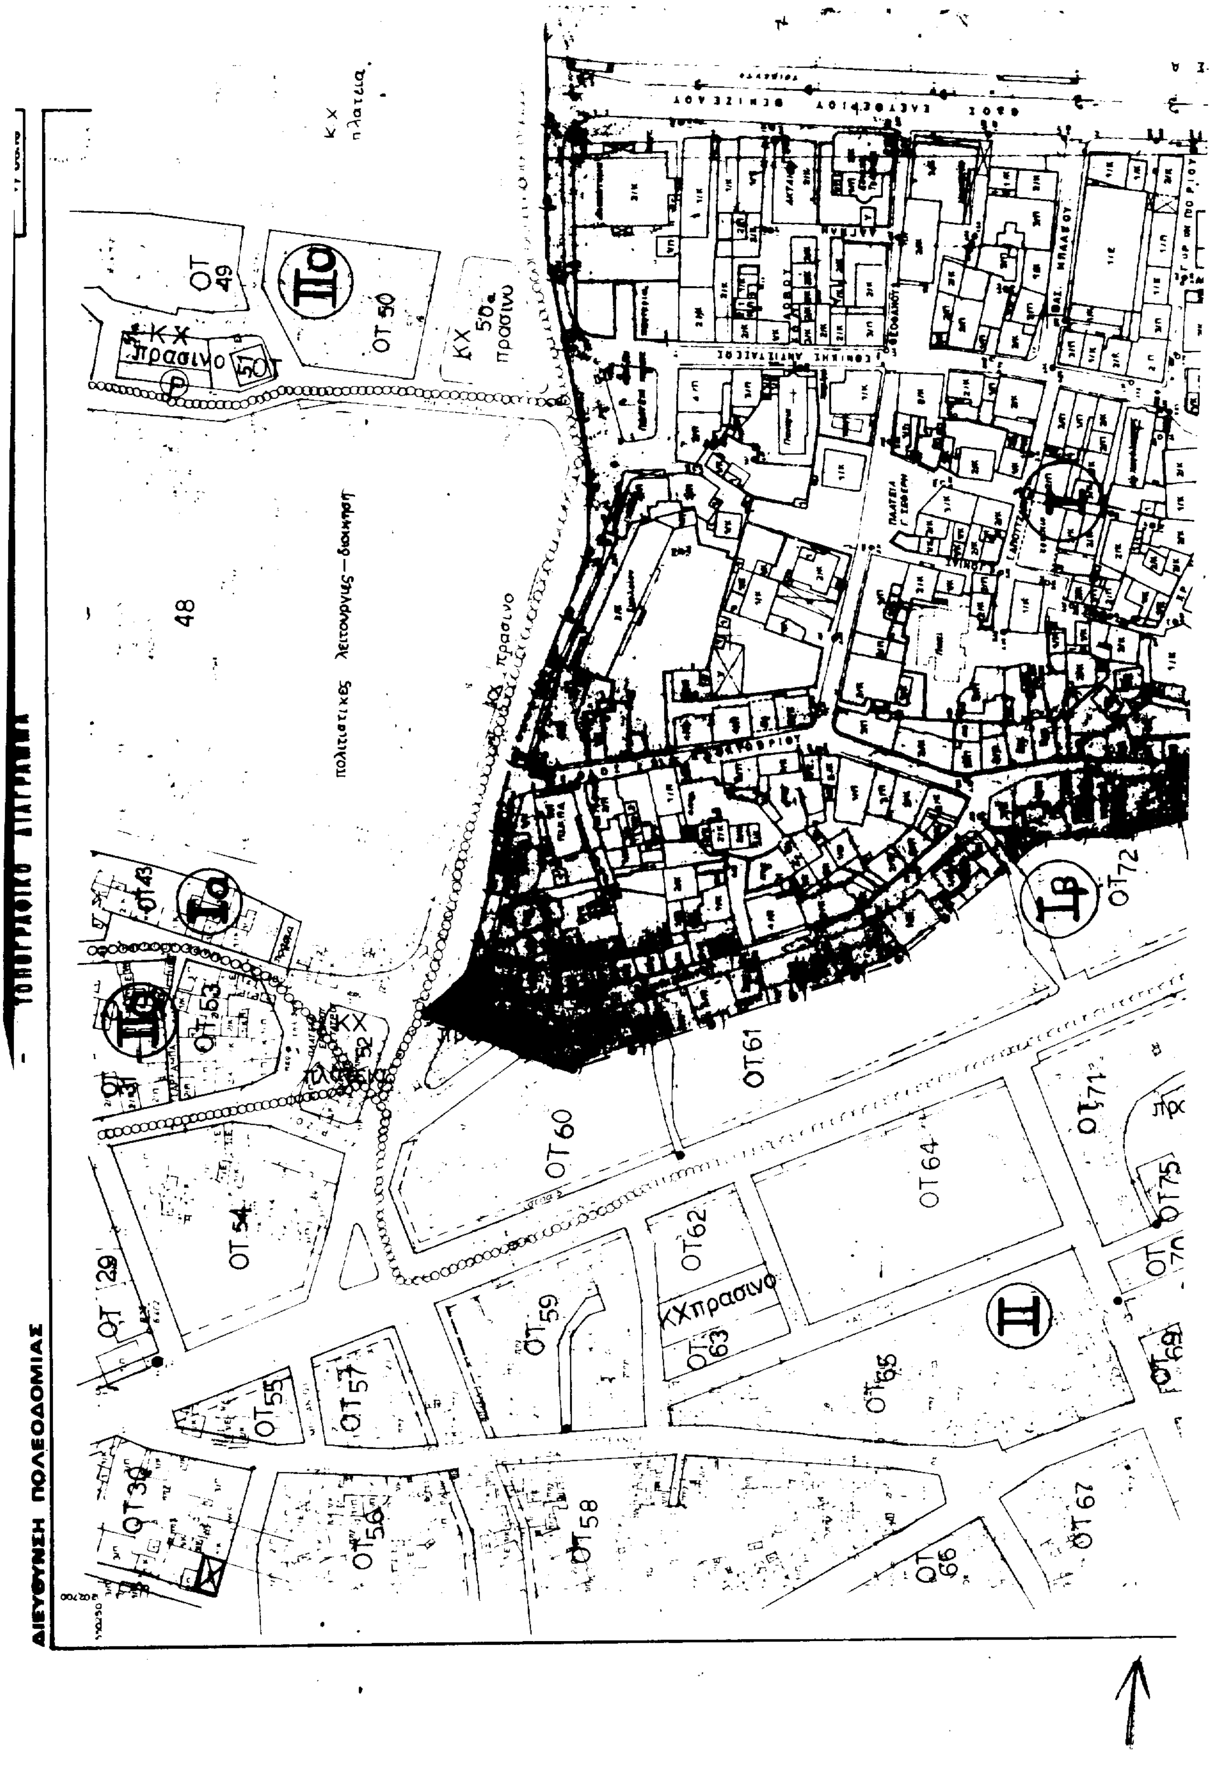
Με την Απόφαση αυτή δεν προκαλείται δαπάνη σε βάρος του Δημοσίου κατά τις διατάξεις του άρθρου 29Α του Ν. 2081/92.

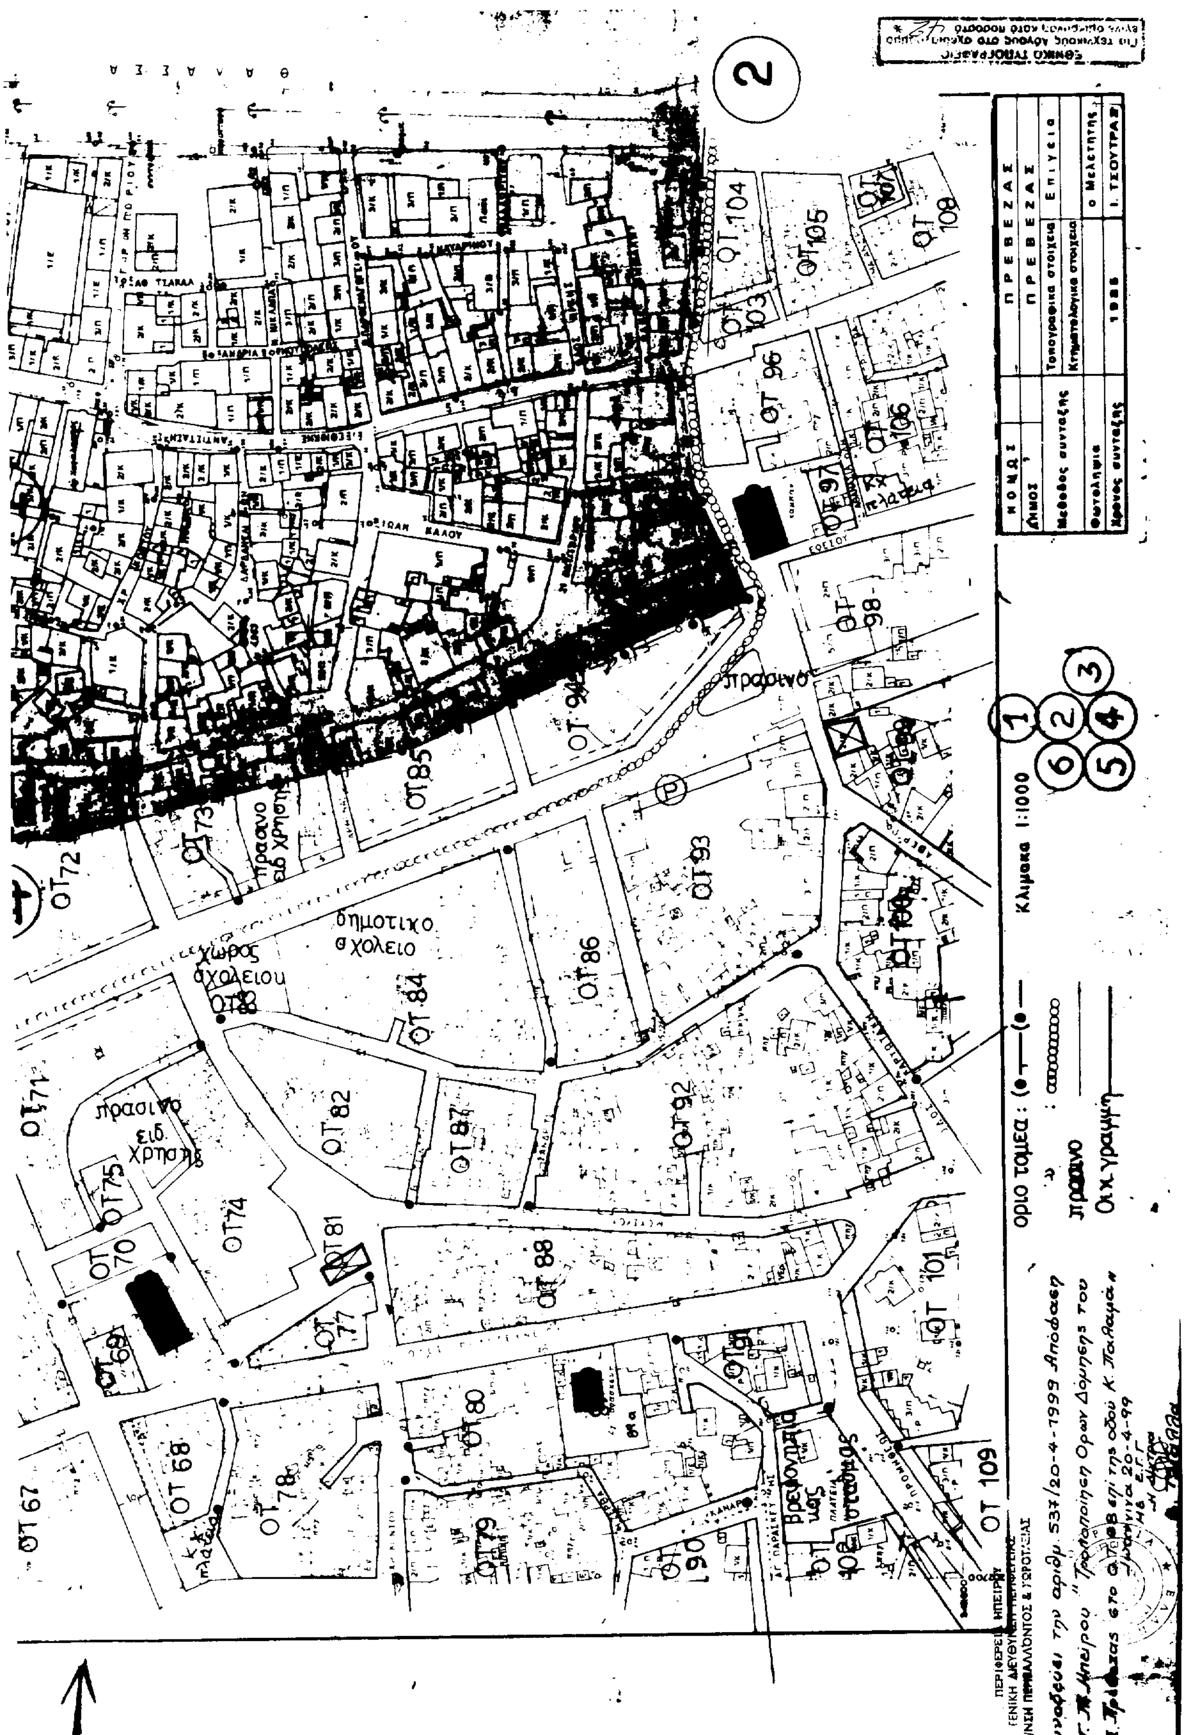
Κατά της Απόφασης αυτής επιτρέπεται προσφυγή σύμφωνα με το άρθρο 70 του Π.Δ. 30/2.2.96 ΦΕΚ 21Α.

Ιωάννινα, 20 Απριλίου 1999

Ο Γενικός Γραμ. Περιφέρειας

ΔΗΜΗΤΡΗΣ ΚΑΛΟΥΔΙΩΤΗΣ


ΔΙΕΥΘΥΝΣΗ ΠΟΛΕΟΔΟΜΙΑΣ
ΤΟΠΟΓΡΑΦΙΚΟ ΔΙΑΓΡΑΜΜΑ
πολιτιστικές λειτουργίες — διοίκηση
48
ΟΤ 49
ΟΤ 50
ΚΧ 50α πρασινο
ΚΧ πρασινο
ΚΧ πλατεια
ΚΧ πρασινο
ΟΤ 53
ΟΤ 54
ΟΤ 55
ΟΤ 56
ΟΤ 57
ΟΤ 58
ΟΤ 59
ΟΤ 60
ΟΤ 61
ΟΤ 62
ΚΧπρασινο
ΟΤ 63
ΟΤ 64
ΟΤ 65
ΟΤ 66
ΟΤ 67
ΟΤ 71
ΟΤ 72
ΟΤ 75
ΟΤ 29
ΟΤ 30
ΟΤ 43


δημοτικο σχολειο
χώρος σχολειου
πρασινο ειδ. χρησης
πρασινο
Κλίμακα 1:1000
οριο τομεα
Οικ. γραμμη

Αριθ. 2736 (4)

Τροποποίηση Ρ.Σ. Ιωαννίνων στην περιοχή Λασποτόπου Π.Ε. XV παρά την οδό Κενάν Μεσσαρέ στο Ο.Τ. Κ.Χ. 268 Α.

ΟΓΕΝΙΚΟΣ ΓΡΑΜΜΑΤΕΑΣ ΠΕΡΙΦΕΡΕΙΑΣ ΗΠΕΙΡΟΥ

Έχοντας υπόψη:

1. Τις διατάξεις του Ν.Δ . της 17.7.1923 και ειδικότερα τα άρθρα 3, 9, και 70 αυτού.

2. Τις διατάξεις του Ν. 2508/97 (ΦΕΚ 124Α) και ειδικώτερα το άρθρο 25 παρ. 9α.

3. Τις διατάξεις του Ν. 2242/94 (ΦΕΚ 162Α) και ειδικώτερα το άρθρο 3 παρ. 1.

4. Τις αριθμ. 4336/97, 26168/97 και οικ. 5143/98 Αποφάσεις μας.

5. Την αριθμ. 403/98 Απόφαση του Δ.Σ. του Δήμου Ιωαννιτών.

6. Τη γνωμοδότηση του Περιφερειακού ΣΧΟΠ που διατυπώθηκε στην πράξη 3/16.3.1999.

7) Το Π.Δ. της 28.5.1987 (ΦΕΚ 635/Δ/3.7.87), αποφασίζουμε:

1) Την τροποποίηση του Ρ.Σ. Ιωαννίνων στην περιοχή Λασπότοπου (Π.Ε.XV) παρά την οδό Κενάν Μεσσαρέ με μετατροπή του Κ.Χ. 268Α σε οικοδομήσιμο χώρο με νέα αρίθμηση Ο.Τ. 268 Α όπως φαίνεται στο θεωρημένο αρμοδίως διάγραμμα κλ. 1:500.

Με τον αποχαρακτηρισμό του προβλεπόμενου κοινόχρηστου χώρου μειώνονται μεν οι κοινόχρηστοι χώροι που προέκυψαν με τροποποίηση του Ρ.Σ. βάσει της αριθμ. 4256/95 Απόφασης Νομάρχη λόγω μετατόπισης της οδού Κενάν Μεσσαρέ στην εκτός σχεδίου περιοχή (εντός του στρατοπέδου), δεν μειώνονται όμως οι κοινόχρηστοι χώροι που προβλεπόταν από το αρχικό Ρυμοτομικό Σχέδιο και το εγκεκριμένο Γ.Π.Σ.

2) Την επιβολή πρασιάς πλάτους 4.00 μ. και 6.00 μ. όπως φαίνεται στο αρμοδίως θεωρημένο διάγραμμα κλ. 1:500 που συνοδεύει την παρούσα. Με την Απόφαση αυτή δεν προκαλείται δαπάνη σε βάρος του Δημοσίου, ούτε του οικείου ΟΤΑ.

Η παρούσα Απόφαση να δημοσιευτεί στην Εφημερίδα της Κυβερνήσεως μαζί με το διάγραμμα.

Κατά της Απόφασης αυτής επιτρέπεται προσφυγή σύμφωνα με το άρθρο 70 του Π.Δ. 30/2.2.96 (ΦΕΚ 21 Α).

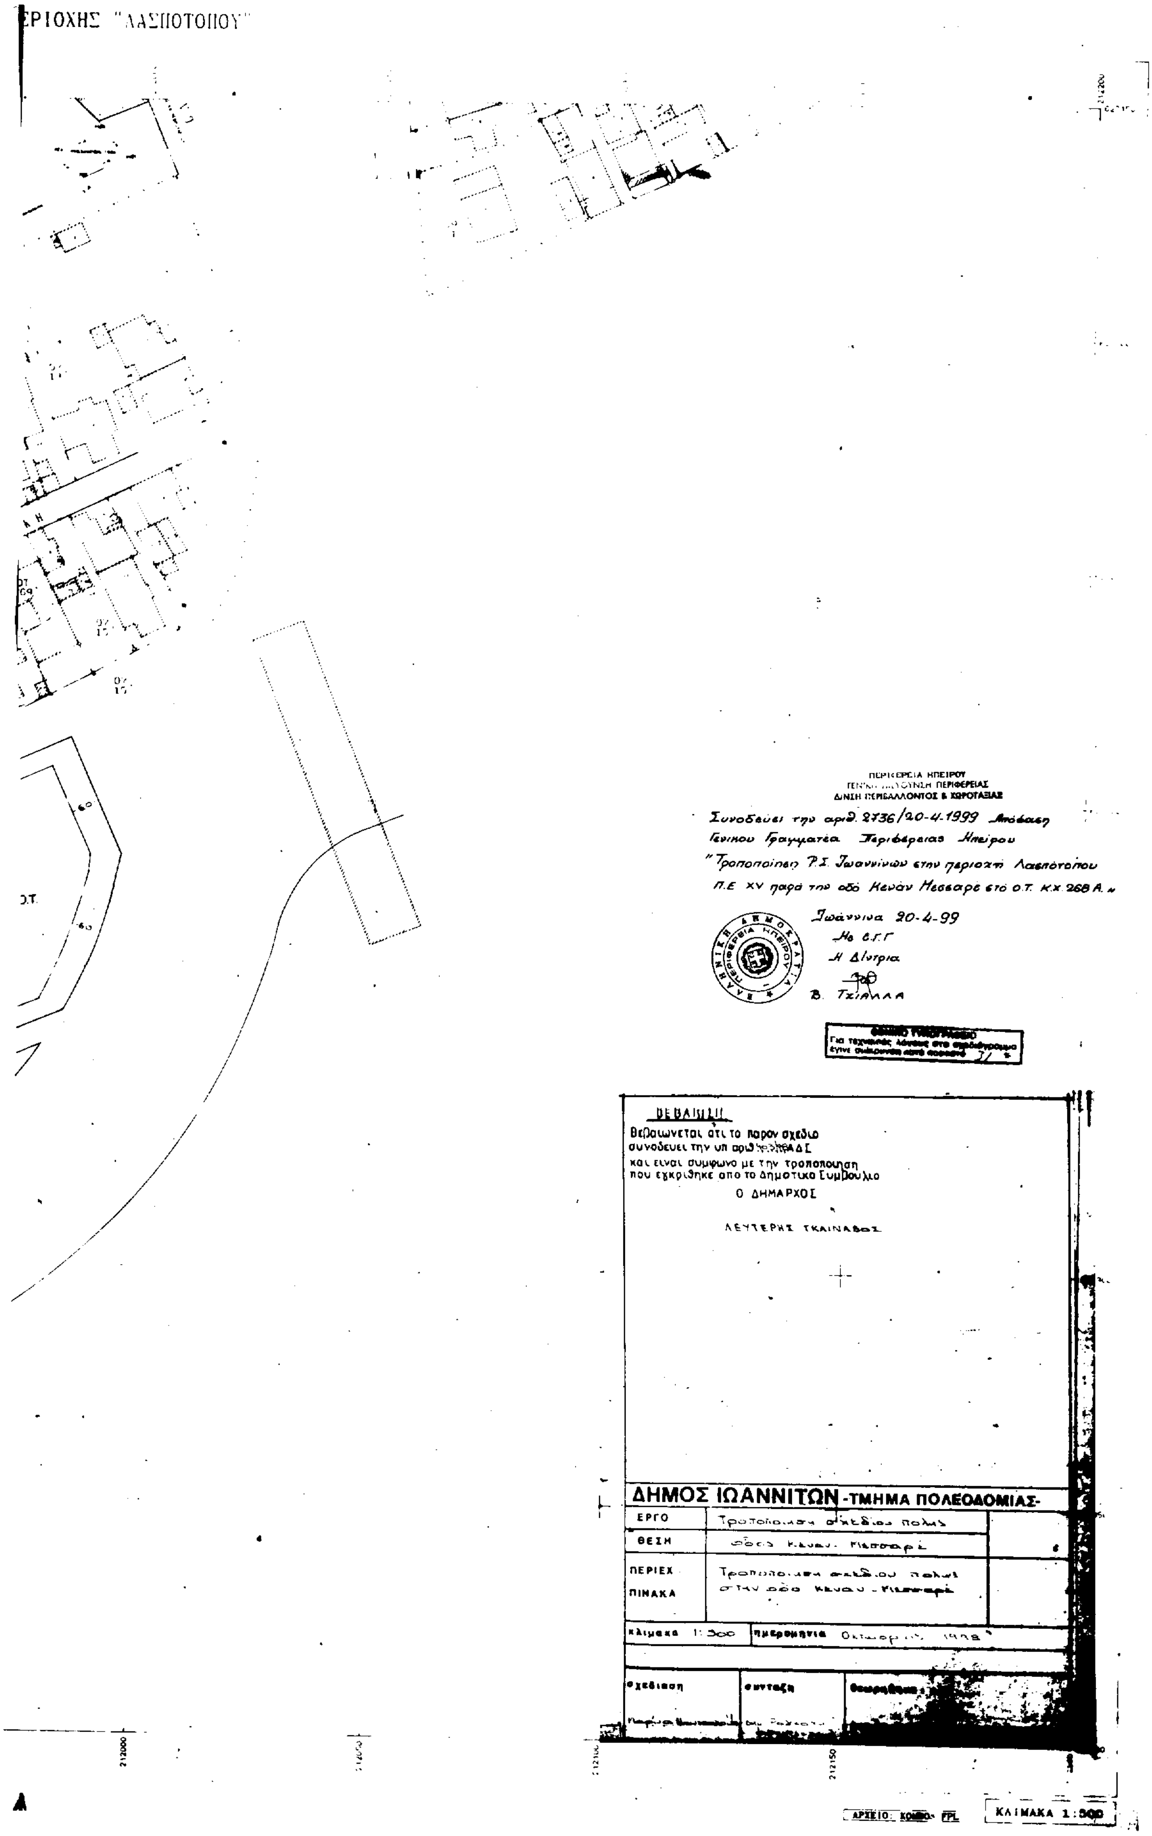
Ιωάννινα, 20 Απριλίου 1999

Ο Γενικός Γραμματέας Περιφέρειας

ΔΗΜΗΤΡΗΣ ΚΑΛΟΥΔΙΩΤΗΣ

ΠΡΑΞΗ ΕΦΑΡΜΟΓΗΣ ΠΕΡΙΟΧΗΣ




ΡΙΟΧΗΣ "ΛΑΣΠΟΤΟΠΟΥ"
Ο.Τ.
ΠΕΡΙΦΕΡΕΙΑ ΗΠΕΙΡΟΥ
ΔΙΝΣΗ ΠΕΡΙΒΑΛΛΟΝΤΟΣ & ΧΩΡΟΤΑΞΙΑΣ
Συνοδεύει την αριθ. 2736/20-4-1999 Απόφαση
Γενικού Γραμματέα Περιφέρειας Ηπείρου
"Τροποποίηση Ρ.Σ. Ιωαννίνων στην περιοχή Λασποτόπου
Π.Ε XV παρά την οδό Κενάν Μεσαρέ στο Ο.Τ. Κ.Χ. 268 Α."
Ιωάννινα 20-4-99
Με ε.Γ.Γ
Η Δ/ντρια
Β. Τζιάλλα
ΒΕΒΑΙΩΣΗ
Βεβαιωνεται οτι το παρον σχεδιο
συνοδευει την υπ αριθ
και ειναι συμφωνο με την τροποποιηση
που εγκριθηκε απο το Δημοτικο Συμβουλιο
Ο ΔΗΜΑΡΧΟΣ
ΛΕΥΤΕΡΗΣ ΓΚΑΙΝΑΡΟΣ
ΔΗΜΟΣ ΙΩΑΝΝΙΤΩΝ -ΤΜΗΜΑ ΠΟΛΕΟΔΟΜΙΑΣ-
ΕΡΓΟ
ΘΕΣΗ
ΠΕΡΙΕΧ. ΠΙΝΑΚΑ
κλιμακα 1:500
ημερομηνια
σχεδιαση
συνταξη
ΚΛΙΜΑΚΑ 1:500

ΑΝΑΚΟΙΝΩΣΕΙΣ

(5)

Παρακατάθεση έκτασης στην περιοχή Γαλατσίου αποζημίωσης για προσκύρωση έκτασης στην περιοχή Γαλατσίου.

Με το υπ' αριθ. 4723/28.4.99 γραμμάτιο σύστασης, παρακατατέθηκε στο Ταμείο Παρακαταθηκών και Δανείων, από τους, Αντώνιο Στυλιανού Παρτσινέβελο και Κωνσταντίνο Στυλιανού Παρτσινέβελο, το ποσό των εννέα εκατομμυρίων επτακοσίων εβδομήντα χιλιάδων (9.770.000 δρχ.) ως αποζημίωση και υπέρ των δικαιούχων αυτής, που θα αναγνωρισθούν με δικαστική απόφαση, για εδαφική έκταση επιφανείας 97,70 τετρ. μέτρων, που προσκυρώθηκε, με την υπ' αριθ. 19/86 πράξη προσκύρωσης και αναλογισμού της Διεύθυνσης Πολεοδομίας Αθηνών, στην ιδιοκτησία των παρακαταθεσάντων και βρίσκεται στην περιοχή Γαλατσίου (οδός Κιλκίς Ο.Τ. 49), η, δε, προσωρινή τιμή αυτής, ορίσθηκε, με την υπ' αριθ. 1871/31.8.98 απόφαση του Μονομελούς Πρωτοδικείου Αθηνών και κατέστη οριστική, δια της παρόδου της προθεσμίας υποβολής αίτησης, για οριστικό προσδιορισμό.

(Αριθ. διπλ. Είσπρ. ΔΟΥ Δικ, Εισπρ. Αθηνών 8484252/30.4.99)

Αθήνα, 28 Απριλίου 1999

Ο Πληρεξούσιος Δικηγόρος

ΜΙΧΑΛΗΣ Α. ΒΟΜΒΑΣ

ΑΠΟ ΤΟ ΕΘΝΙΚΟ ΤΥΠΟΓΡΑΦΕΙΟ